

TIEFGARAGE KORNMARKT / MUSEUMSVORPLATZ

BAUTZEN




TIEFGARAGE KORNMARKT / MUSEUMSVORPLATZ

- Auftraggeber:
Kreissparkasse Bautzen
- Generalplaner:
MPH Architektur- u. Ing. Büro
- Generalunternehmer:
OBAG Bautzen GmbH
- 86 Stellplätze im
Zentrum Bautzens;
Teil der alten Stadtbefestigung
– Barbakane – wurde freigelegt
und ist in der Tiefgarage als
interessantes Detail erlebbar;
Ausfahrttunnel unterquert B6;
Behindertenlift
- Bauzeit: IV/97 bis IV/98
- Gesamtkosten: 8,8 Mill.DM,
davon Baukosten: 7,6 Mill.DM

HAUPTSTELLE KSK BAUTZEN KORNMARKT - TIEFGARAGE

LANGSSCHNITT A - A

M 1:200

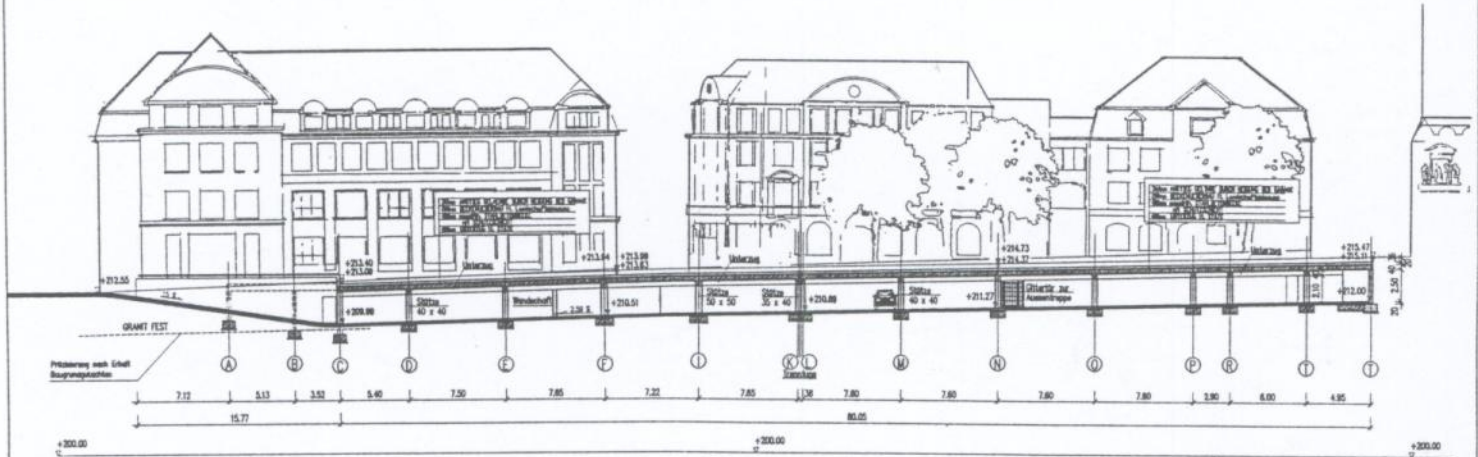

Übersagen unter Vorbehalt Platzvermessung durch Laser & Schranke I

MPH ARCHITEKTUR-UND INGENIEURBÜRO BAUTZEN
 KORNMARKTHAUPTSTELLE KSK BAUTZEN KORNMARKT - TIEFGARAGE
 LANGSSCHNITT A - A M 1:200
 INGENIEURPLANUNG 22.197 BEARB. G. AUCHTSMANN / BILDVOR 04.06



